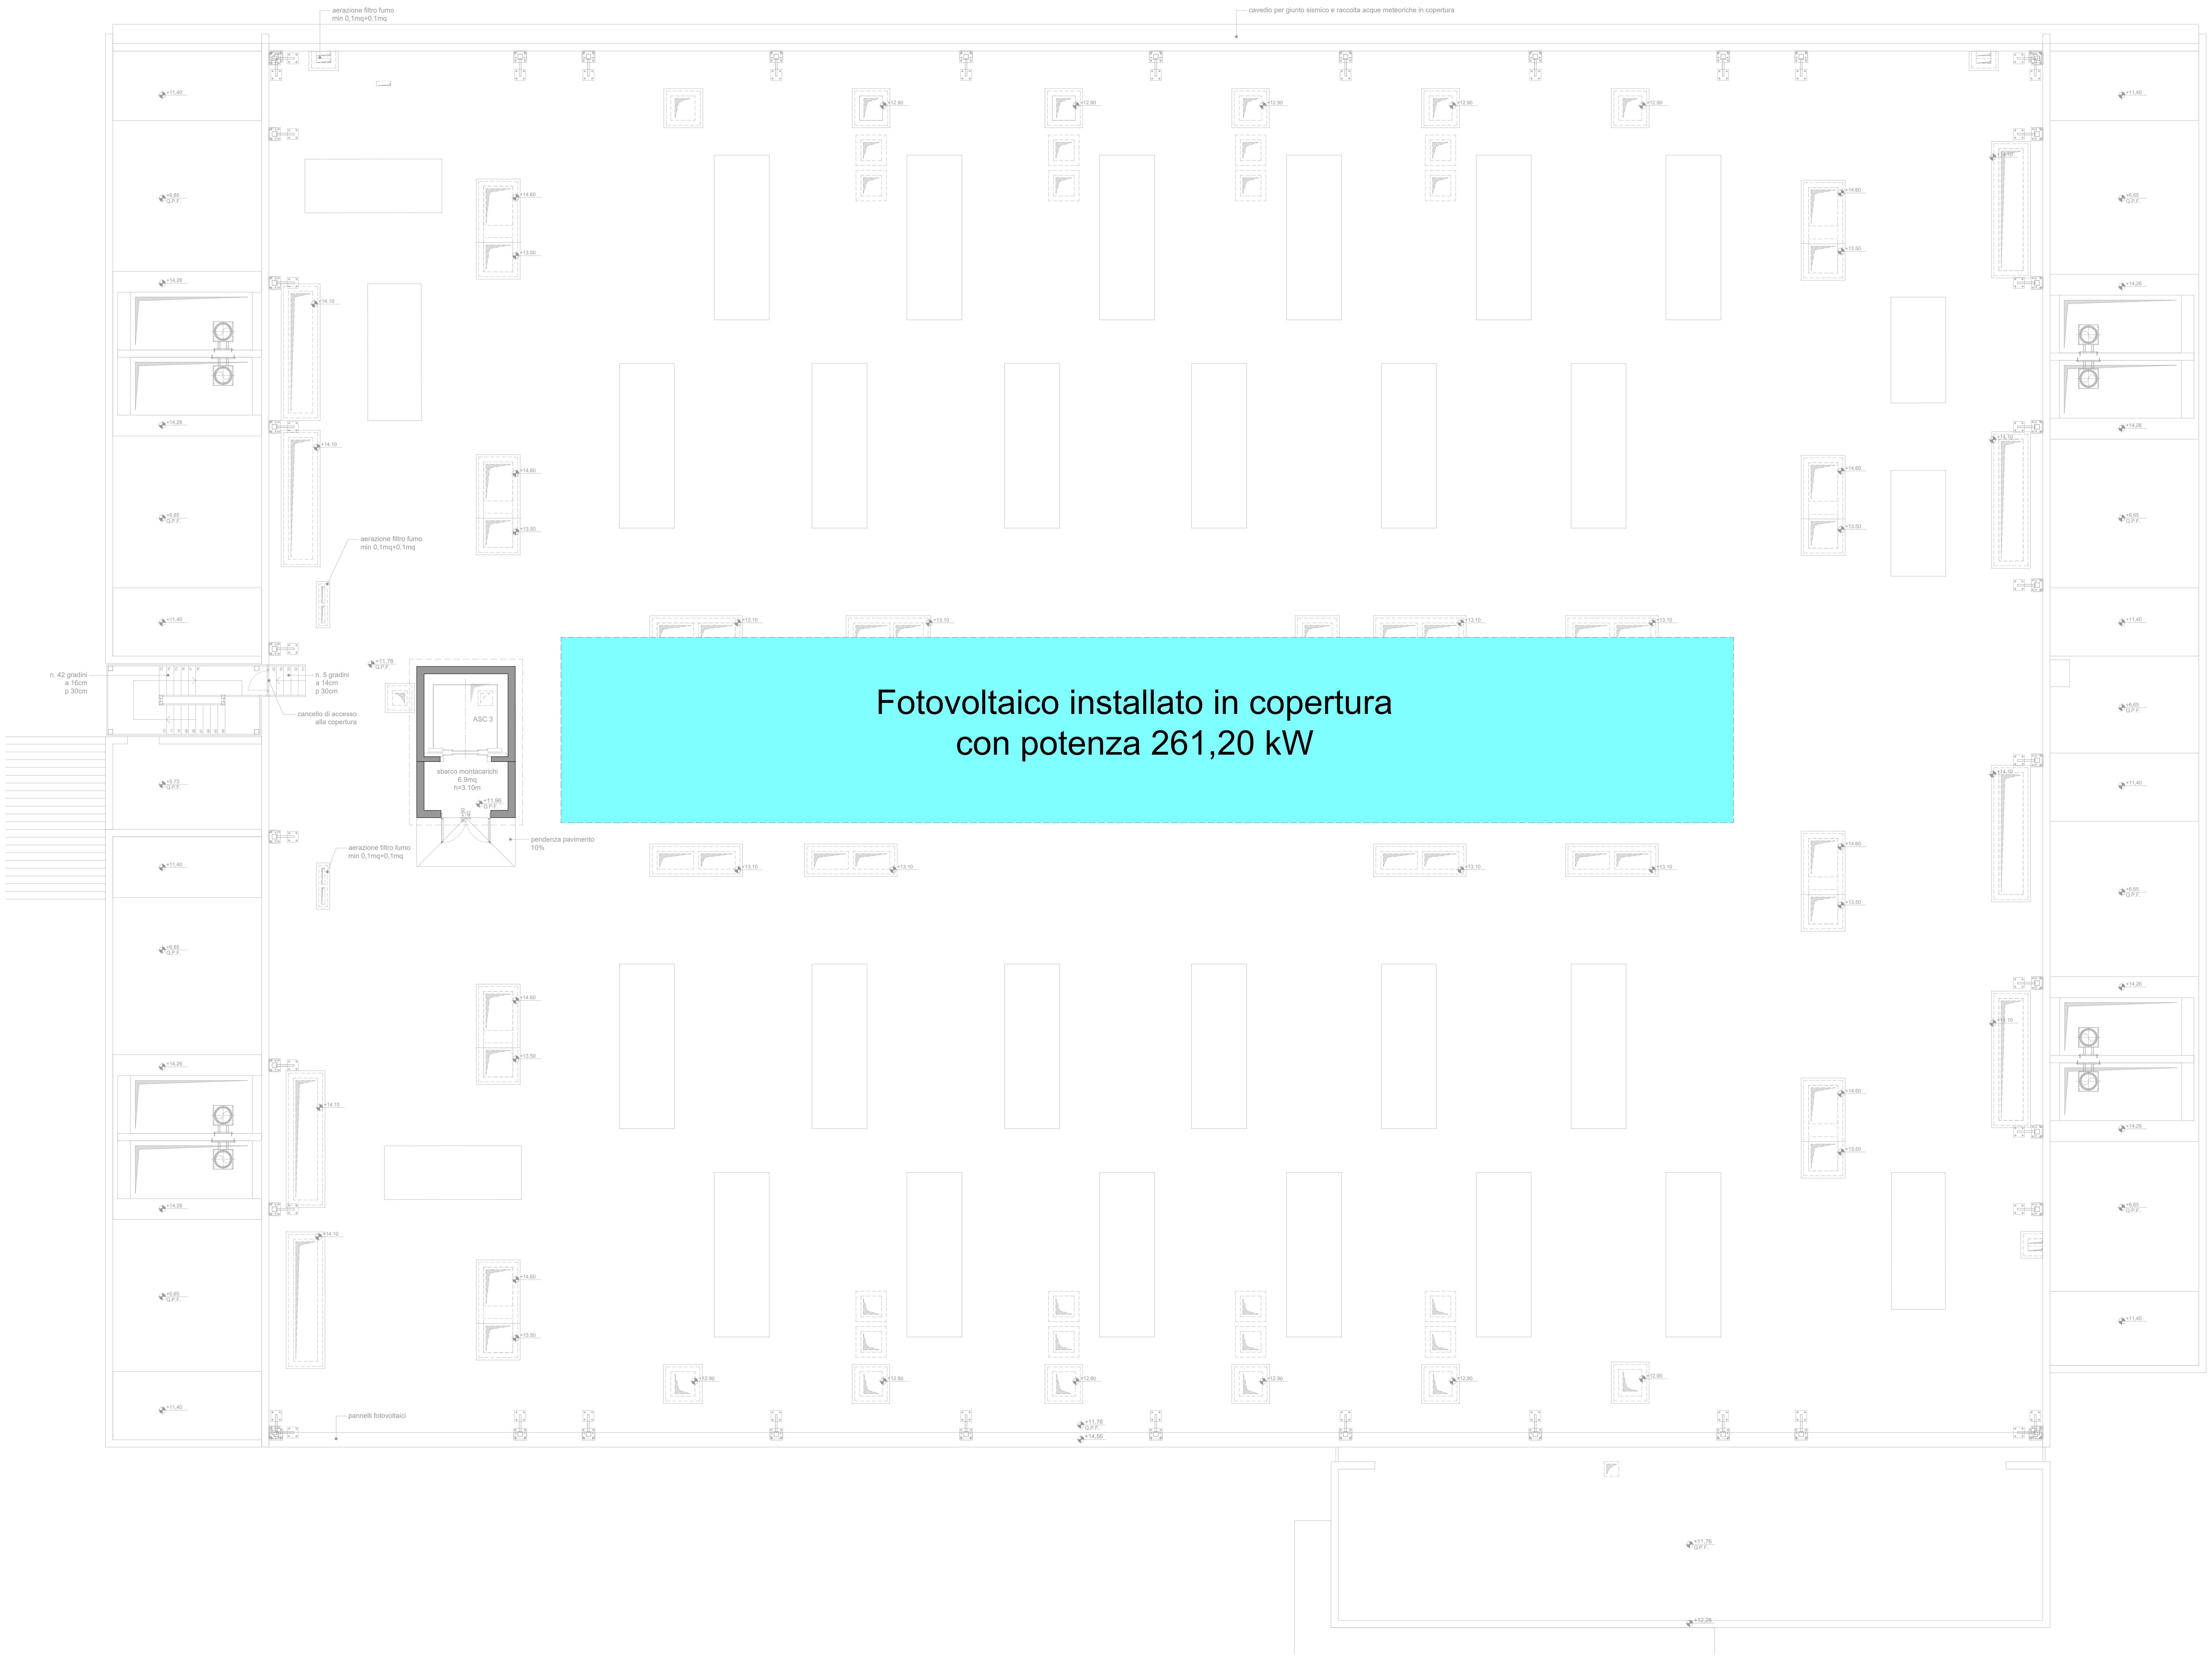
aerazione filtro fumo
min 0,1mq+0,1mq
cavedio per giunto sismico e raccolta acque meteoriche in copertura
+11,40
+6,65 Q.P.F.
+14,26
+14.60
+13.50
+14.10
+12.90
+13.10
aerazione filtro fumo
min 0,1mq+0,1mq
n. 42 gradini
a 16cm
p 30cm
n. 5 gradini
a 14cm
p 30cm
cancello di accesso
alla copertura
+11,76 Q.P.F.
ASC 3
sbarco montacarichi
6.9mq
h=3.10m
+11,96 Q.P.F.
pendenza pavimento
10%
+5,73 Q.P.F.
aerazione filtro fumo
min 0,1mq+0,1mq
Fotovoltaico installato in copertura
con potenza 261,20 kW
pannelli fotovoltaici
+11,76 Q.P.F.
+12,26

progetto n.

13 03 - DATA 4 ITALY - CORNAREDO/SETTIMO M.SE

supervisore delegato del committente (maitre d'ouvre):

GIS.IMO S.r.l.
centro direzionale quattrotorri
06132 PERUGIA
tel.: +39 075 517 29 83 fax: +39 075 518 12 88

assistente del committente (A.M.O.):

GARRETTI ASSOCIATI S.r.l.
via Trieste, 9 - 20146 MILANO
tel.: +39 02 430 6931 fax: +39 02 480 170 51
www.garrettiassociati.it

progetto architettonico:

GARRETTI ASSOCIATI S.r.l.
via Trieste, 9 - 20146 MILANO
tel.: +39 02 430 6931 fax: +39 02 480 170 51
www.garrettiassociati.it

opere edili e prefabbricati:

GENERALE PREFABBRICATI S.p.a.
centro direzionale quattrotorri
Ellera Scalo - 06132 PERUGIA
tel.: +39 075 51 871 fax: +39 075 51 71 145
www.generaleprefabbricatispa.com

impianti meccanici:

OMEGA CONCEPT IMPIANTI E SISTEMI S.p.A.
Via Chiese, 72 - 20126 - MILANO
tel.: +39 02 8180951
e-mail: omega.direzione.axima@engie.com

impianti elettrici/dati:

ENGIE SERVIZI S.p.a.
via G. Ribotta 31
00144 Roma

Ariatta Ingegneria dei Sistemi S.p.a.
Via Elba, 12 - 20144 MILANO
Tel +39 02 4990277 / Fax +39 02 4692845
https://www.ariatta.it - ariatta@ariatta.it

ESA PROGETTI Studio Associato
Galleria La Fornace, 1 - 47822 Santarcangelo di R. (RN)
Tel +39 0541 622651 / Fax +39 0541 201889
https://www.studioesaprogetti.it - info@studioesaprogetti.it

SCHNEIDER ELECTRIC S.p.A.
Via Circonvallazione Est, 1 - 24040 STEZZANO (BG)
tel.: +39 0354151111 fax: +39 0354153200
www.schneider-electric.com

ENERIA
Rue de Longpont - BP 10202 - 91311 MONTLHERY
Cedex - FRANCE
tel.: +33 (0) 169802100 fax: +33 (0) 169802150
www.eneria.fr

progettazione antincendio:

STUDIO TECNICO ZACCARELLI S.r.l.
via Ludovico il Moro, 17 - 20143 MILANO
tel.: +39 02 891 200 81 fax: +39 02 813 962 8
www.studiozaccarelli.it

prima emissione	disegnato da
01/2023	R.M.

AGGIORNAMENTI

cod	data	descrizione
A		
B		
C		

descrizione:

DATA 4 ITALY - DC08.2
PIANTA PIANO COPERTURA
IMPIANTO FOTOVOLTAICO

elaborato a cura di:

ENGIE SERVIZI S.p.a.
via G. Ribotta 31
00144 Roma

proprietà

DATA 4 ITALY S.R.L.
Piazza Eleonora Duse, 2
20122 MILANO

progetto

DATA CENTER
DC08.2

PROGETTO PRELIMINARE

scala:

1:100 @A0

tavola n.

disciplina / discipline	edificio / building	lotto di appalto / lot	scala / scale	tipo / type	piano / floor	numero / number

D 08.2 13D RE 10 +R0 03

IMPIANTI ELETTRICI